



CORTE CC'
ESCALA 1:75

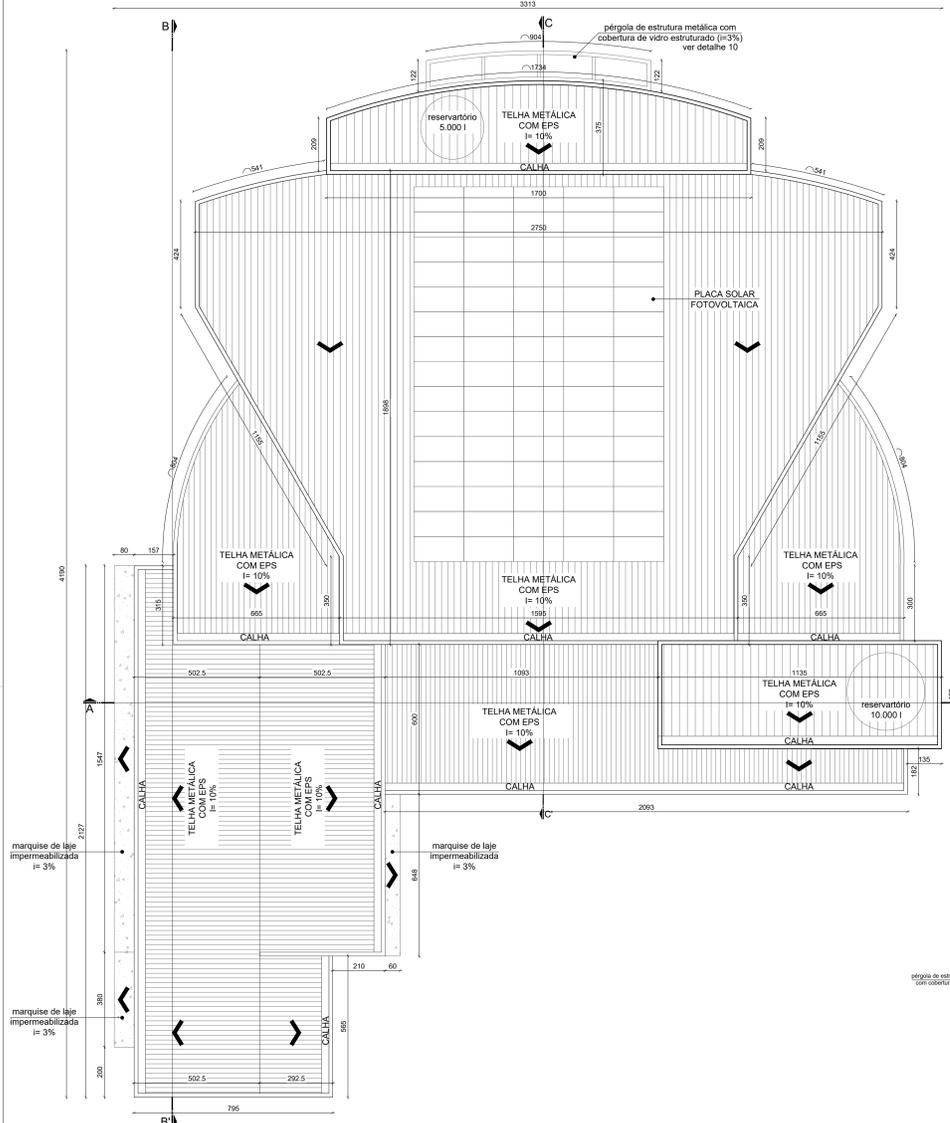


PLANTA DE COBERTURA
ESCALA 1:100

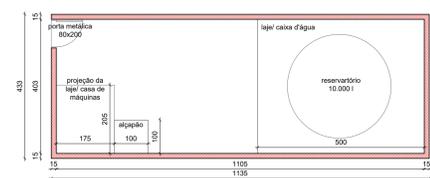


PLANTA BAIXA - CASA DE MÁQUINAS E BARRILETE
ESCALA 1:75




ELEVÇÃO NORTE - AVENIDA SANTA RITA
ESCALA 1:75

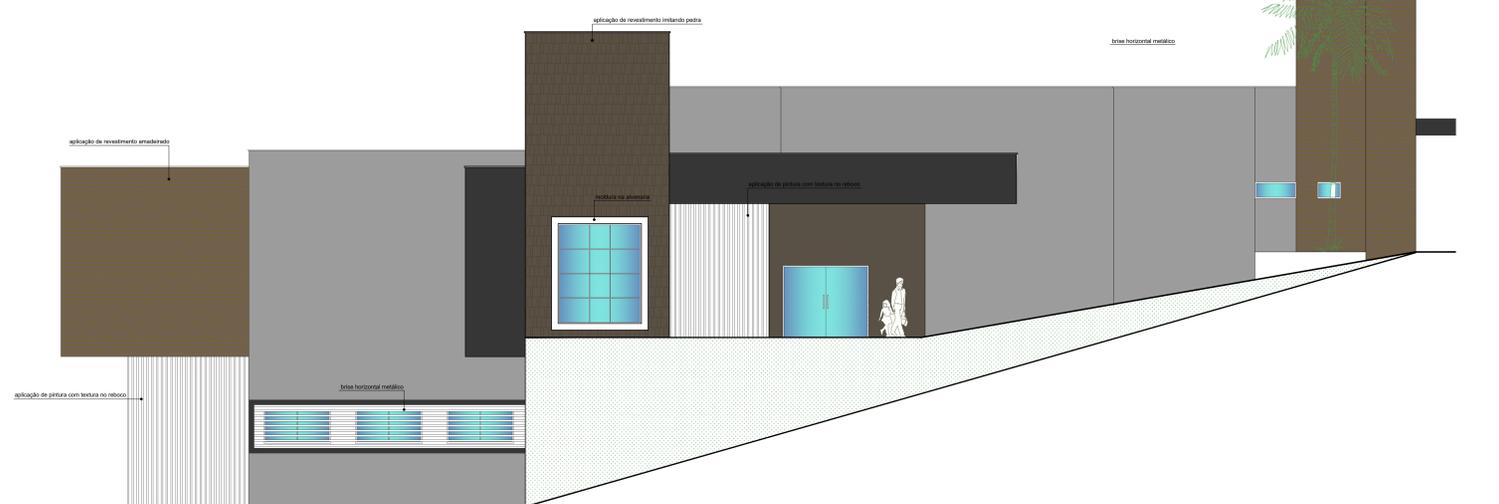

ELEVÇÃO LESTE - AVENIDA PREFEITO ADELARTE DEBORTOLI
ESCALA 1:75

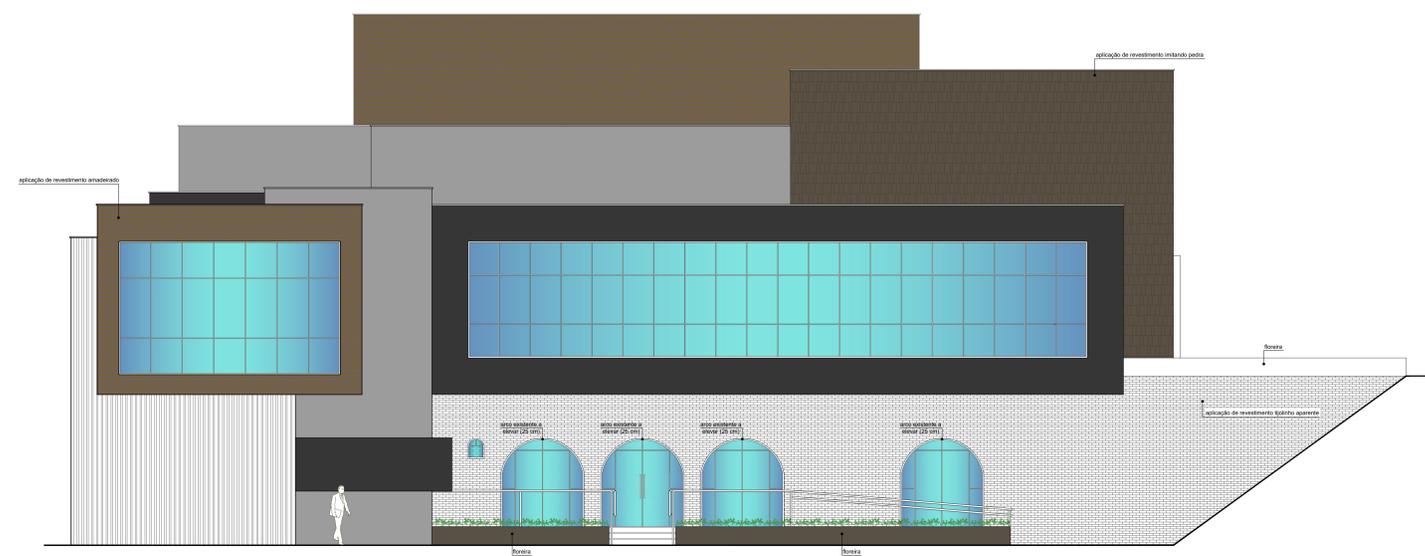

ELEVÇÃO SUL
ESCALA 1:75

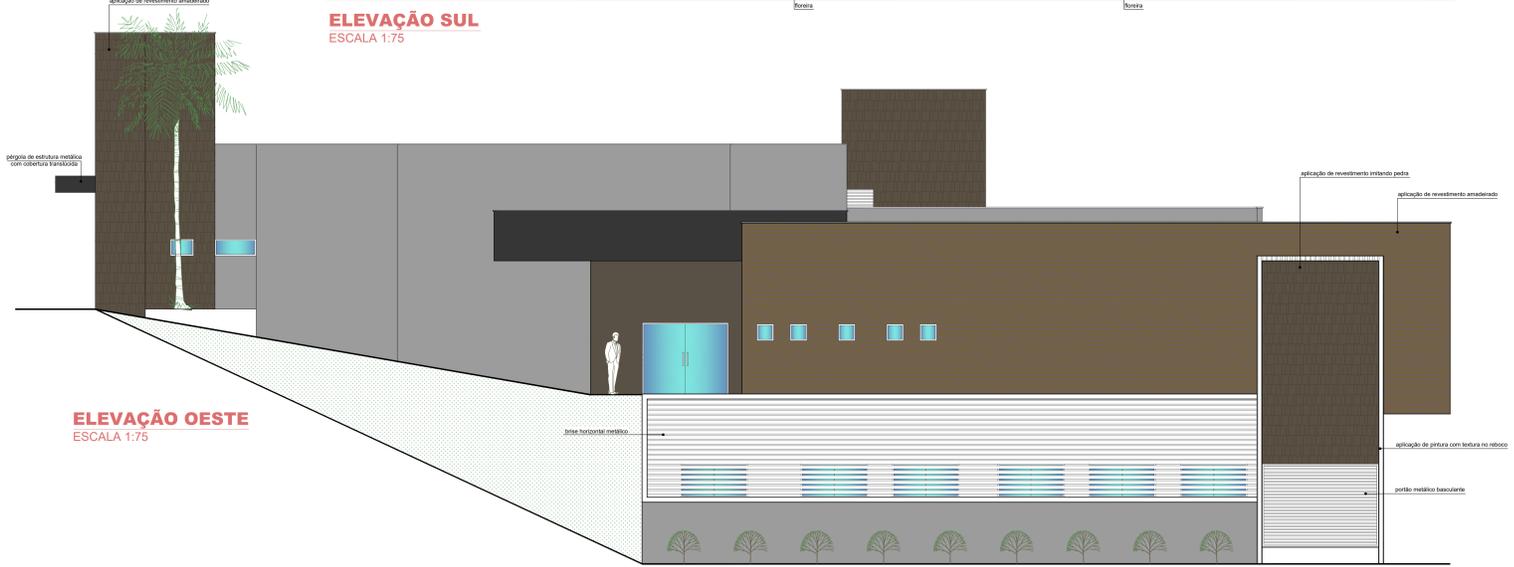

ELEVÇÃO OESTE
ESCALA 1:75

PROPOSTANTE	PREFEITURA MUNICIPAL DE SÃO JORGE D'OESTE
PROPOSTA	PROPOSTA DE OBRAS DE RECONSTRUÇÃO
CONTEÚDO	PROPOSTA DE OBRAS DE RECONSTRUÇÃO
PROPOSTA	PROPOSTA DE OBRAS DE RECONSTRUÇÃO
PROPOSTA	PROPOSTA DE OBRAS DE RECONSTRUÇÃO
PROPOSTA	PROPOSTA DE OBRAS DE RECONSTRUÇÃO