



MUNICÍPIO DE SÃO JORGE D'OESTE

www.pmsjorge.pr.gov.br

CNPJ: 76.995.380/0001-03 Tel.: (46) 3534-8050 CEP 85575-000/ São Jorge D'Oeste - Paraná

Lei nº 931/2020

Dispõe sobre a afetação de bem público e dá outras providências.

A Câmara Municipal de Vereadores, aprovou e eu, **Gilmar Paixão**, Prefeito de São Jorge D'Oeste - PR, sanciono a seguinte,

LEI:

Art. 1º. Fica afetada a Rua Projetada "B" do Loteamento Fazenda Velha, com área de 438,72m², a qual terá origem do Lote nº 01 de Parte da Quadra nº 05, matrícula nº 741, do Cartório de Registro de Imóveis de São João – PR., conforme mapa e memorial descritivo, em anexo.


Art. 2º. Revogam-se as disposições em contrário.

Art. 3º. Esta Lei entra em vigor na data de sua publicação.

Gabinete do Executivo Municipal de São Jorge D'Oeste, Estado do Paraná, aos cinco dias do mês de Maio do ano de dois mil e vinte (2.020), 57º anos de emancipação.



Gilmar Paixão
Prefeito




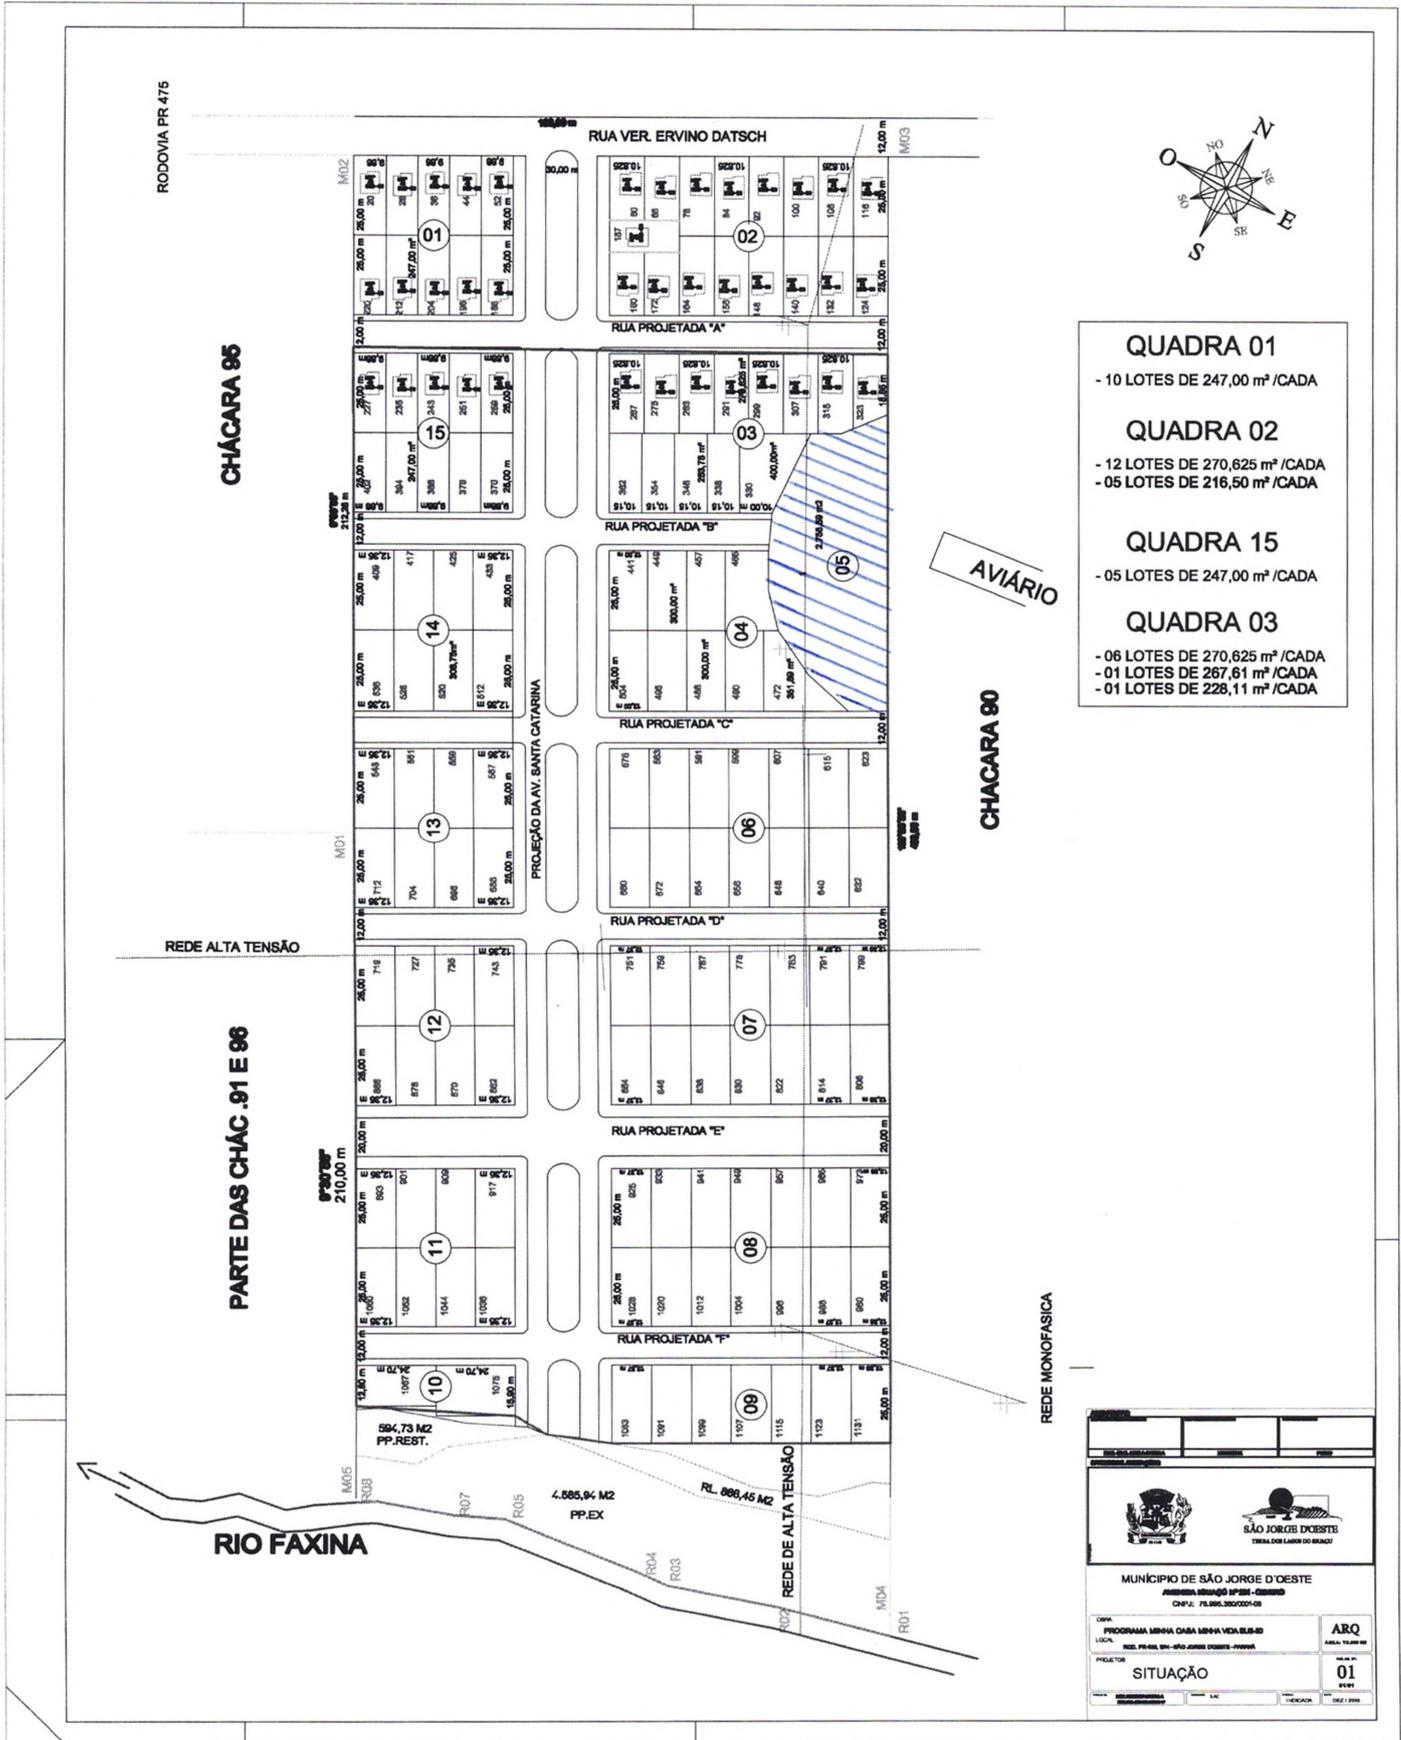


Diário Oficial dos Municípios do Sudoeste do Paraná

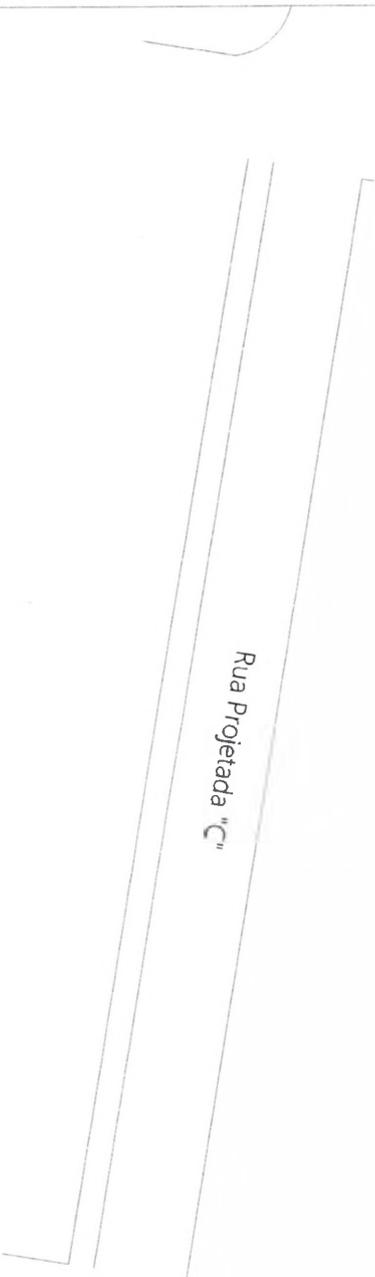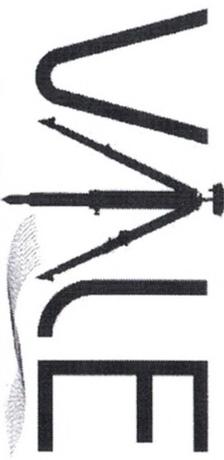

 Obs.: Parte lote nº01 quadra nº 05			
PROFISSIONAL RESPONSÁVEL: ENG. AMBIENTAL CREA - 119405/D MARCIO PIGOSSO		MUNICÍPIO: CHOPINZINHO - PR	
LOTE: 01 a 14	QUADRA: 04		
ÁREA: 4.329,99 m ²			
IMÓVEL: LOTEAMENTO PREFEITO CYRO POYER			
DATA: 28/04/2020	ESC.: 1:600		
PROJETO: LUCIANA DARONCH			
 Topografia & Serviços Ambientais RUA 14 DE DEZEMBRO, 3804 - CENTRO CHOPINZINHO - PR FONE: (046) 99125-1918			

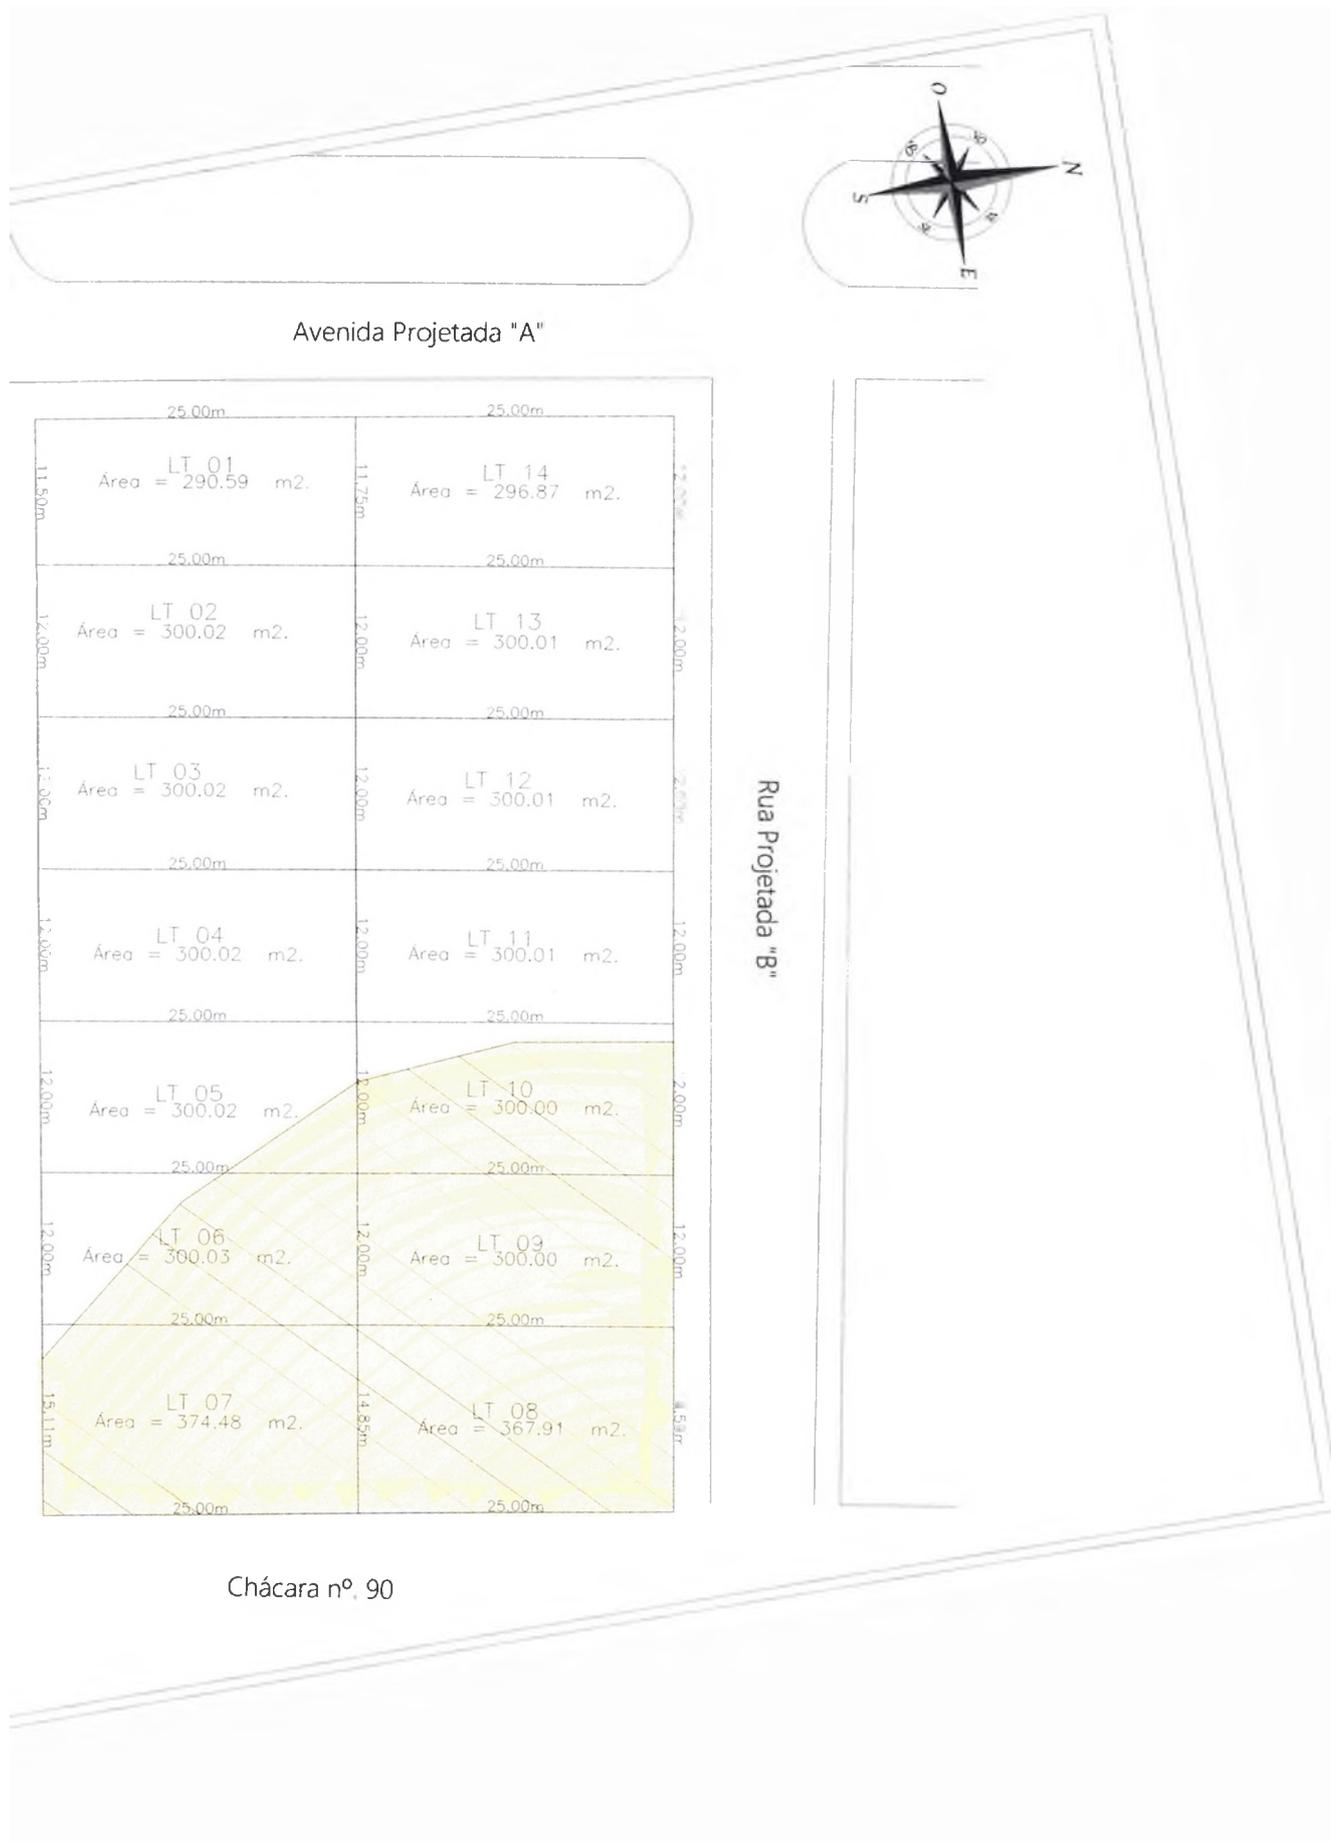

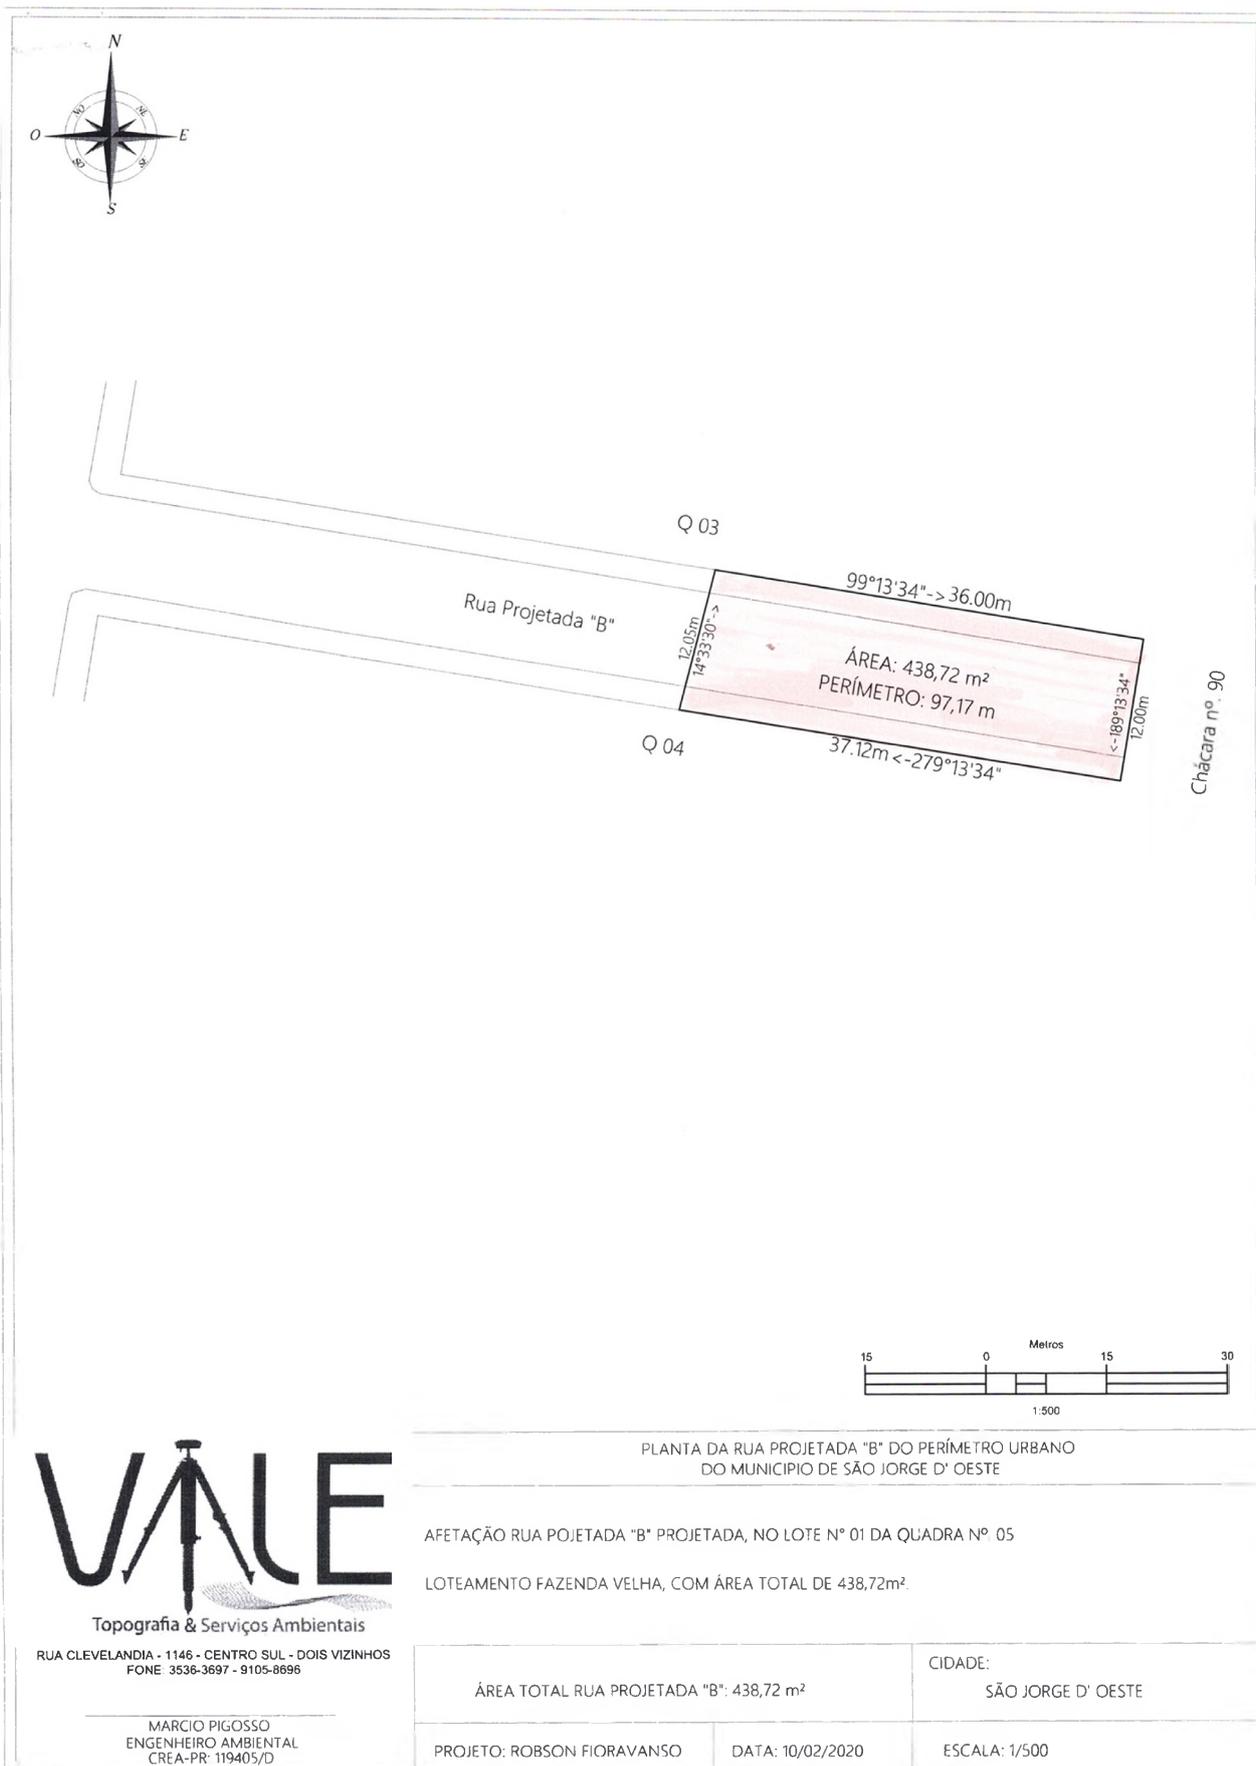

RUA CLEVELANDIA - 1146 - CENTRO SUL - DOIS VIZINHOS
FONE 3536-3697 - 9105-8896

MARCIO PIGOSSO
ENGENHEIRO AMBIENTAL
CREA-PR: 119405/D

PLANTA DA RUA PROJETADA "B" DO PERÍMETRO URBANO DO MUNICÍPIO DE SÃO JORGE D' OESTE		
AFETAÇÃO RUA PROJETADA "B" PROJETADA, NO LOTE Nº 01 DA QUADRA Nº 05 LOTEAMENTO FAZENDA VELHA, COM ÁREA TOTAL DE 438,72m².		
ÁREA TOTAL RUA PROJETADA "B": 438,72 m²	CIDADE: SÃO JORGE D' OESTE	
PROJETO: ROBSON FIORAVANSO	DATA: 10/02/2020	ESCALA: 1/500



MEMORIAL DESCRITIVO **DE AFETAÇÃO**

AFETAÇÃO: No Lote nº. 01 da Quadra nº. 05 Loteamento Fazenda Velha, com área total de 438,72m².

RUA PROJETADA "B" COM ÁREA = 438,72m²

CIDADE: São Jorge D'Oeste -PR

COMARCA: São João

LIMITES E CONFRONTAÇÕES

NORTE: Medindo 36,00m com azimute de 99°13'34", confronta-se com a Quadra nº. 03.

OESTE: Medindo 12,05m com azimute de 14°33'30", confronta-se com a Rua Projetada "B".

ESTE: Medindo 12,00m com azimute de 189°13'34", confronta-se com a Chácara nº. 90.

SUL: Medindo 37,12m com azimute de 279°13'34", confronta-se com a Quadra nº. 04.

São Jorge D' Oeste, 10 de fevereiro de 2020

MARCIO PIGOSSO
ENG. AMBIENTAL
CREA/PR: 119405/D

VALE TOPOGRAFIA – RUA CLEVELÂNDIA - 1146 - CENTRO SUL- CEP 85660-000 – DOIS VIZINHOS -PR
CNPJ: 17.617.250/0001-78 -- E-MAIL: valetopografia@outlook.com -- FONE: (46)3536-3697



 Obs.: Parte lote n°01 quadra n° 05

PROFISSIONAL RESPONSÁVEL:

MARCIO PIGOSSO
ENG. AMBIENTAL CREA - 119405/D

MUNICÍPIO:
CHOPINZINHO - PR

LOTE: 01 a 16 QUADRA: 03

ÁREA:
4.330,00 m²

IMÓVEL:
LOTEAMENTO PREFERITO CYRO POYER

DATA: 28/04/2020 ESC.: 1:600

PROJETO:
LUCIANA DARONCH



RUA 14 DE DEZEMBRO, 3804 - CENTRO
CHOPINZINHO - PR
FONE: (046) 99125-1918



MEMORIAL DESCRITIVO **DE AFETAÇÃO**

AFETAÇÃO: No Lote nº. 01 da Quadra nº. 05 Loteamento Fazenda Velha, com área total de 438,72m².

RUA PROJETADA “B” COM ÁREA = 438,72m²

CIDADE: São Jorge D’Oeste -PR

COMARCA: São João

LIMITES E CONFRONTAÇÕES

NORTE: Medindo 36,00m com azimute de 99°13'34”, confronta-se com a Quadra nº. 03.

OESTE: Medindo 12,05m com azimute de 14°33'30”, confronta-se com a Rua Projetada “B”.

ESTE: Medindo 12,00m com azimute de 189°13'34”, confronta-se com a Chácara nº. 90.

SUL: Medindo 37,12m com azimute de 279°13'34”, confronta-se com a Quadra nº. 04.

São Jorge D’ Oeste, 10 de fevereiro de 2020

MARCIO PIGOSSO
ENG. AMBIENTAL
CREA/PR: 119405/D

VALE TOPOGRAFIA – RUA CLEVELÂNDIA - 1146 – CENTRO SUL- CEP 85660-000 – DOIS VIZINHOS -PR
CNPJ: 17.617.250/0001-78 -- E-MAIL: valetopografia@outlook.com -- FONE: (46)3536-3697

Cod330093