



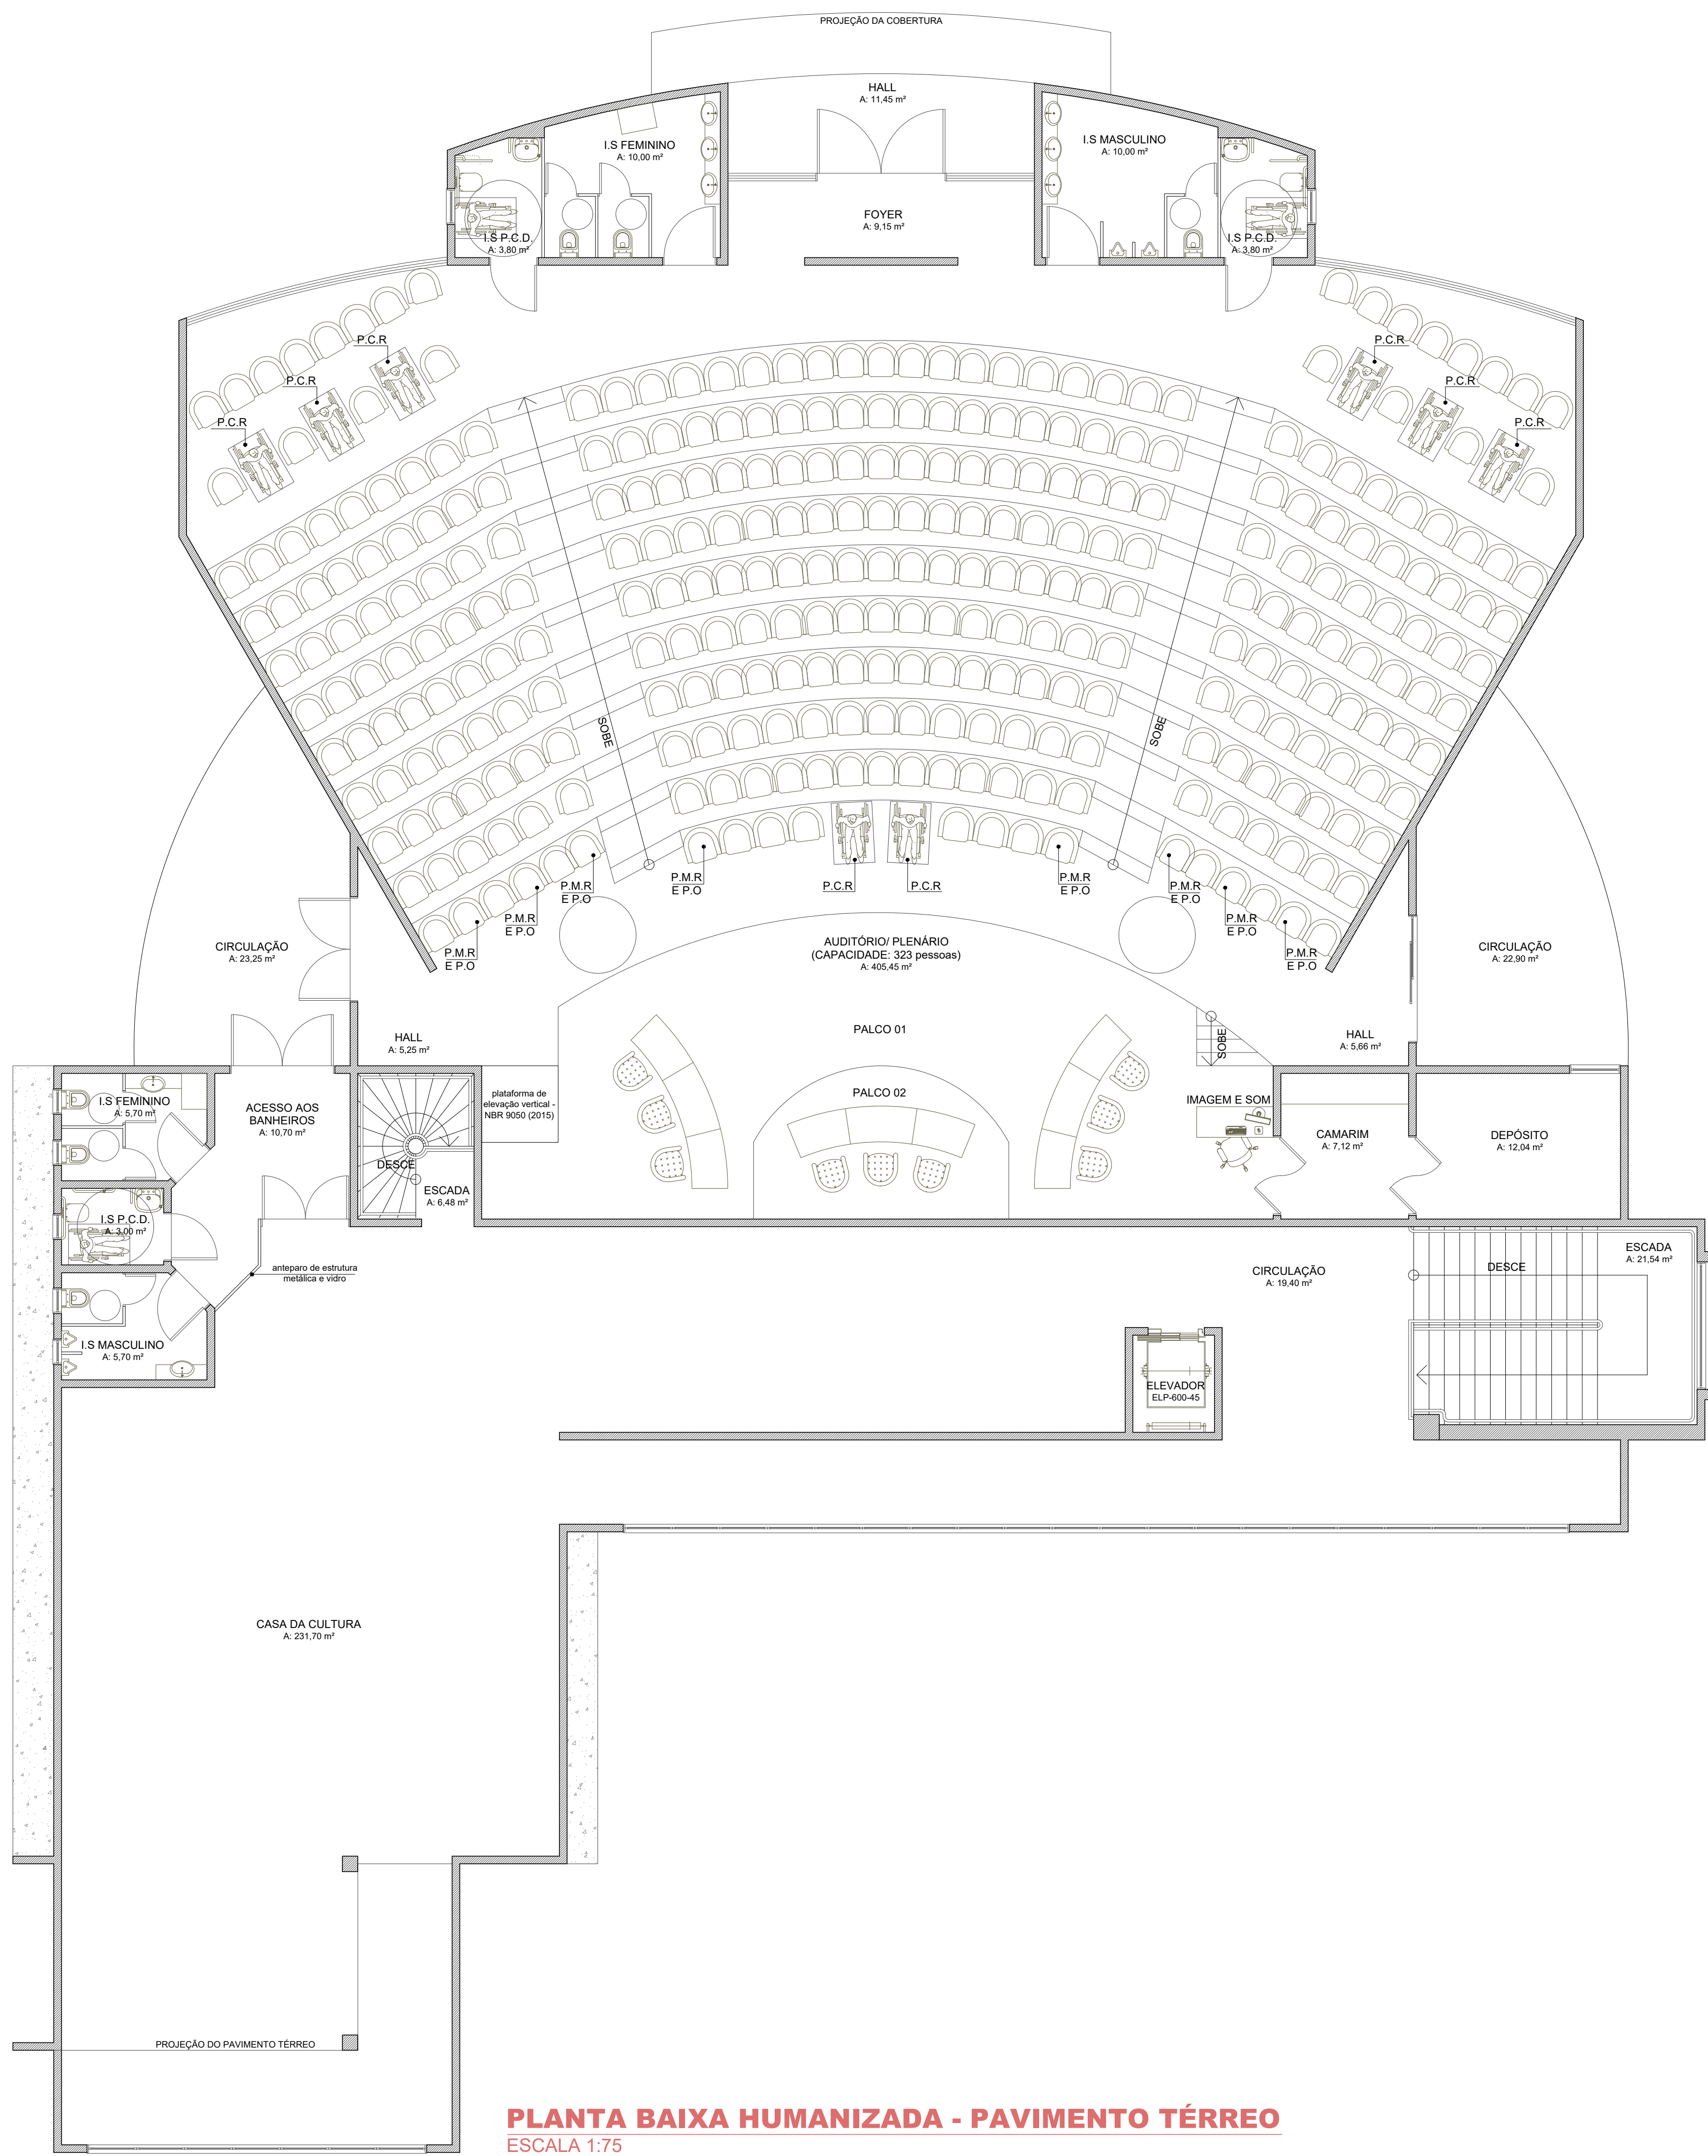

LEGENDA			
LISTA DE PISO/ PAREDE E TETO			
SÍMBOLO	TIPO	nº	MATERIAL
	PISO	01	cerâmica
		02	carpet
		03	pavér
		04	vinílico
		01	cerâmica
	PAREDE	02	tinta acrílica lavável
		03	materiais aparentes
		01	laje sem reboco + gesso
	TETO	02	laje metálica + gesso
		03	laje de alvenaria rebocada

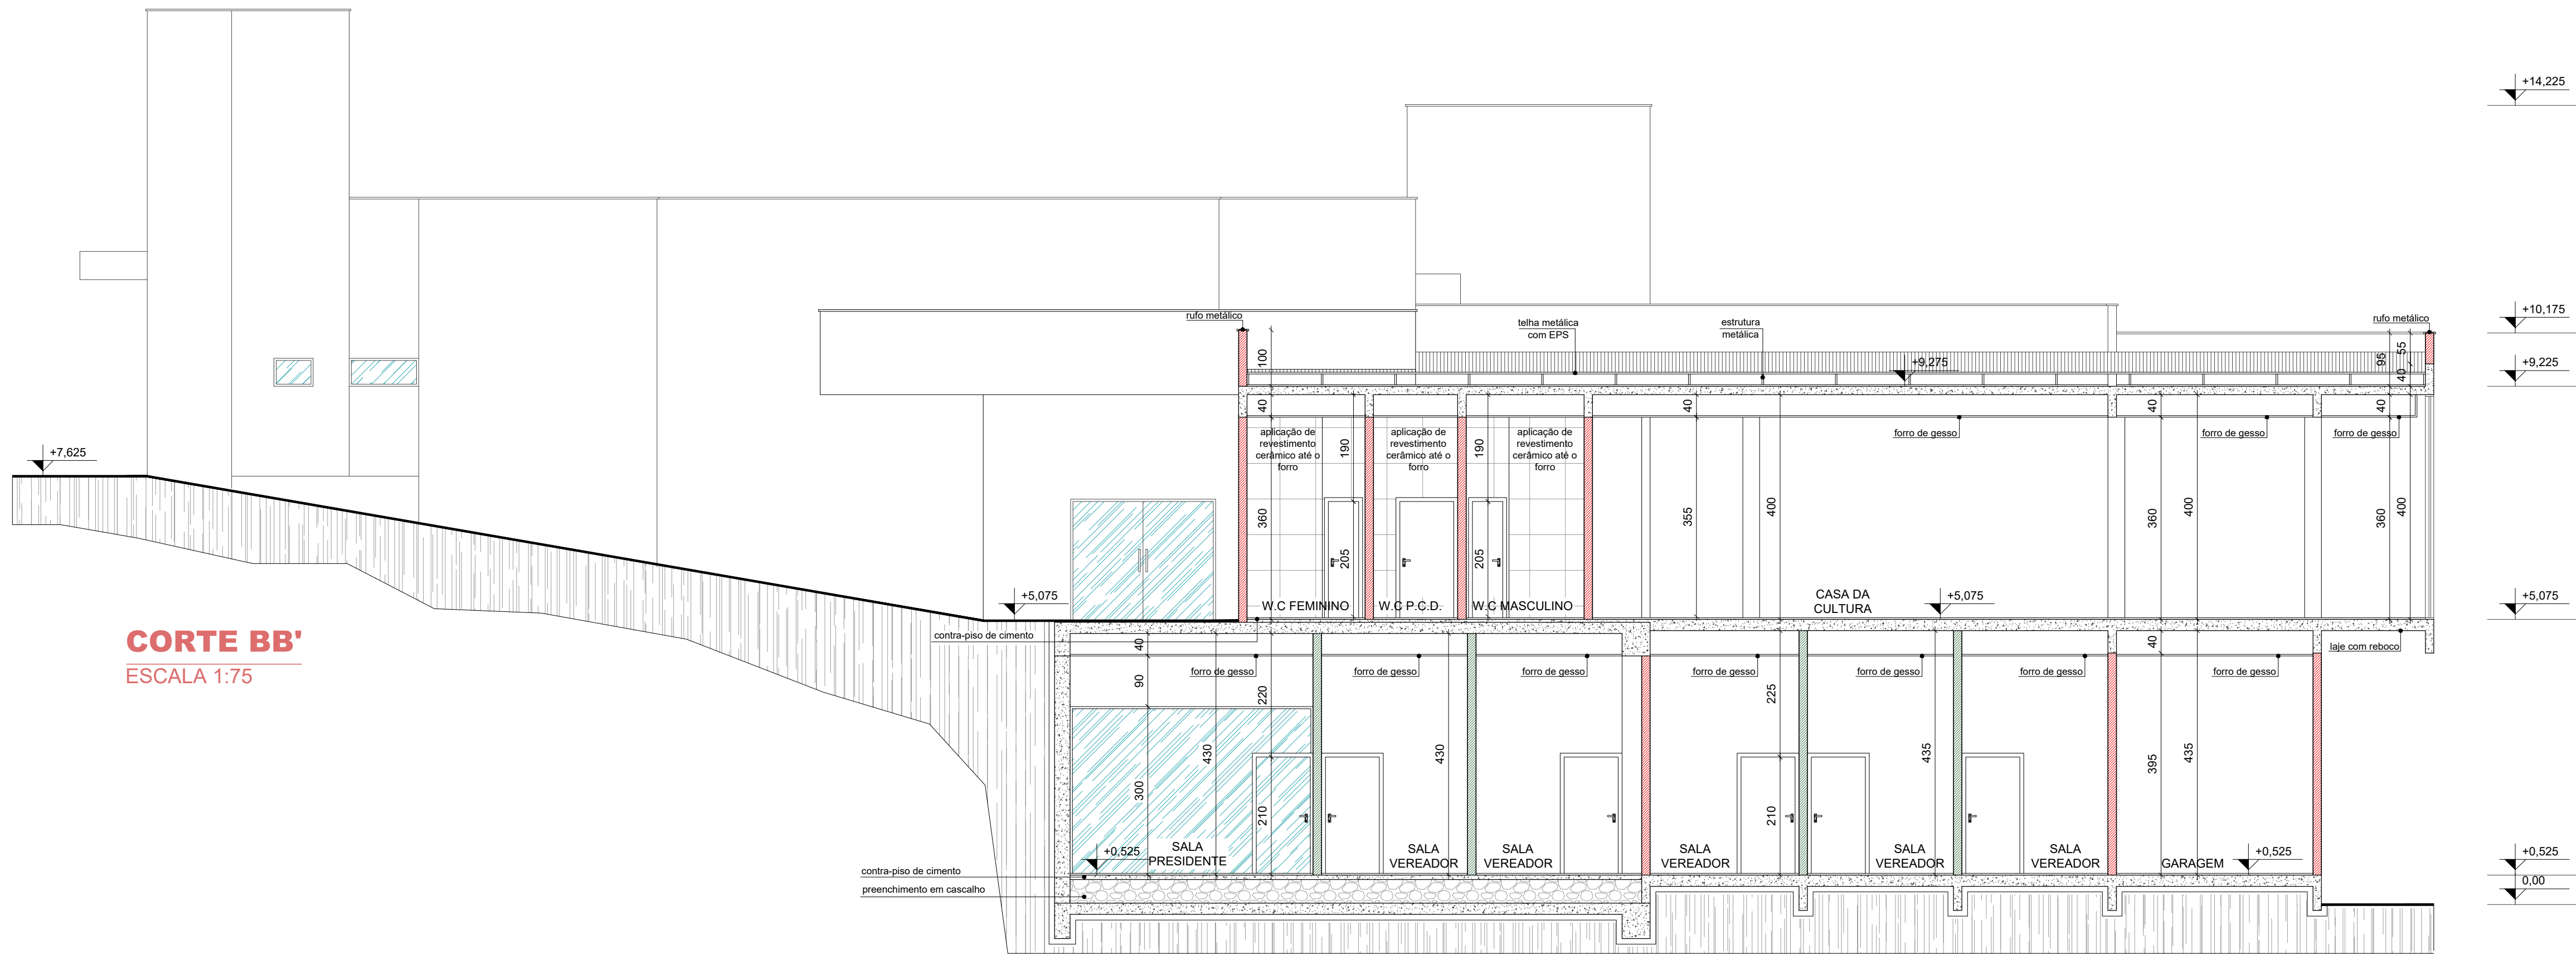

Estatísticas	
MATRÍCULA IMOBILIÁRIA:	5.506
ÁREA DO LOTE:	3.122,00 m²
TESTADA DO LOTE:	42,00m
ÁREA A REFORMAR PAV. SUBSOLO:	56,30 m²
ÁREA A CONSTRUIR PAV. SUBSOLO:	168,50 m²
ÁREA TOTAL PAV. SUBSOLO:	424,80 m²
ÁREA A CONSTRUIR PAV. TÉRREO:	846,60 m²
ÁREA A CONSTRUIR BARRILETE:	49,15 m²
ÁREA TOTAL A CONSTRUIR:	1.064,25 m²
ÁREA TOTAL GERAL:	1.320,55 m²
TAXA DE OCUPAÇÃO:	27,11%

IDENTIFICAÇÃO _____ Responsável: _____ Assinatura: _____	
_____ Responsável: _____ Assinatura: _____	_____ Responsável: _____ Assinatura: _____
_____ Responsável: _____ Assinatura: _____	_____ Responsável: _____ Assinatura: _____

[illegible]